


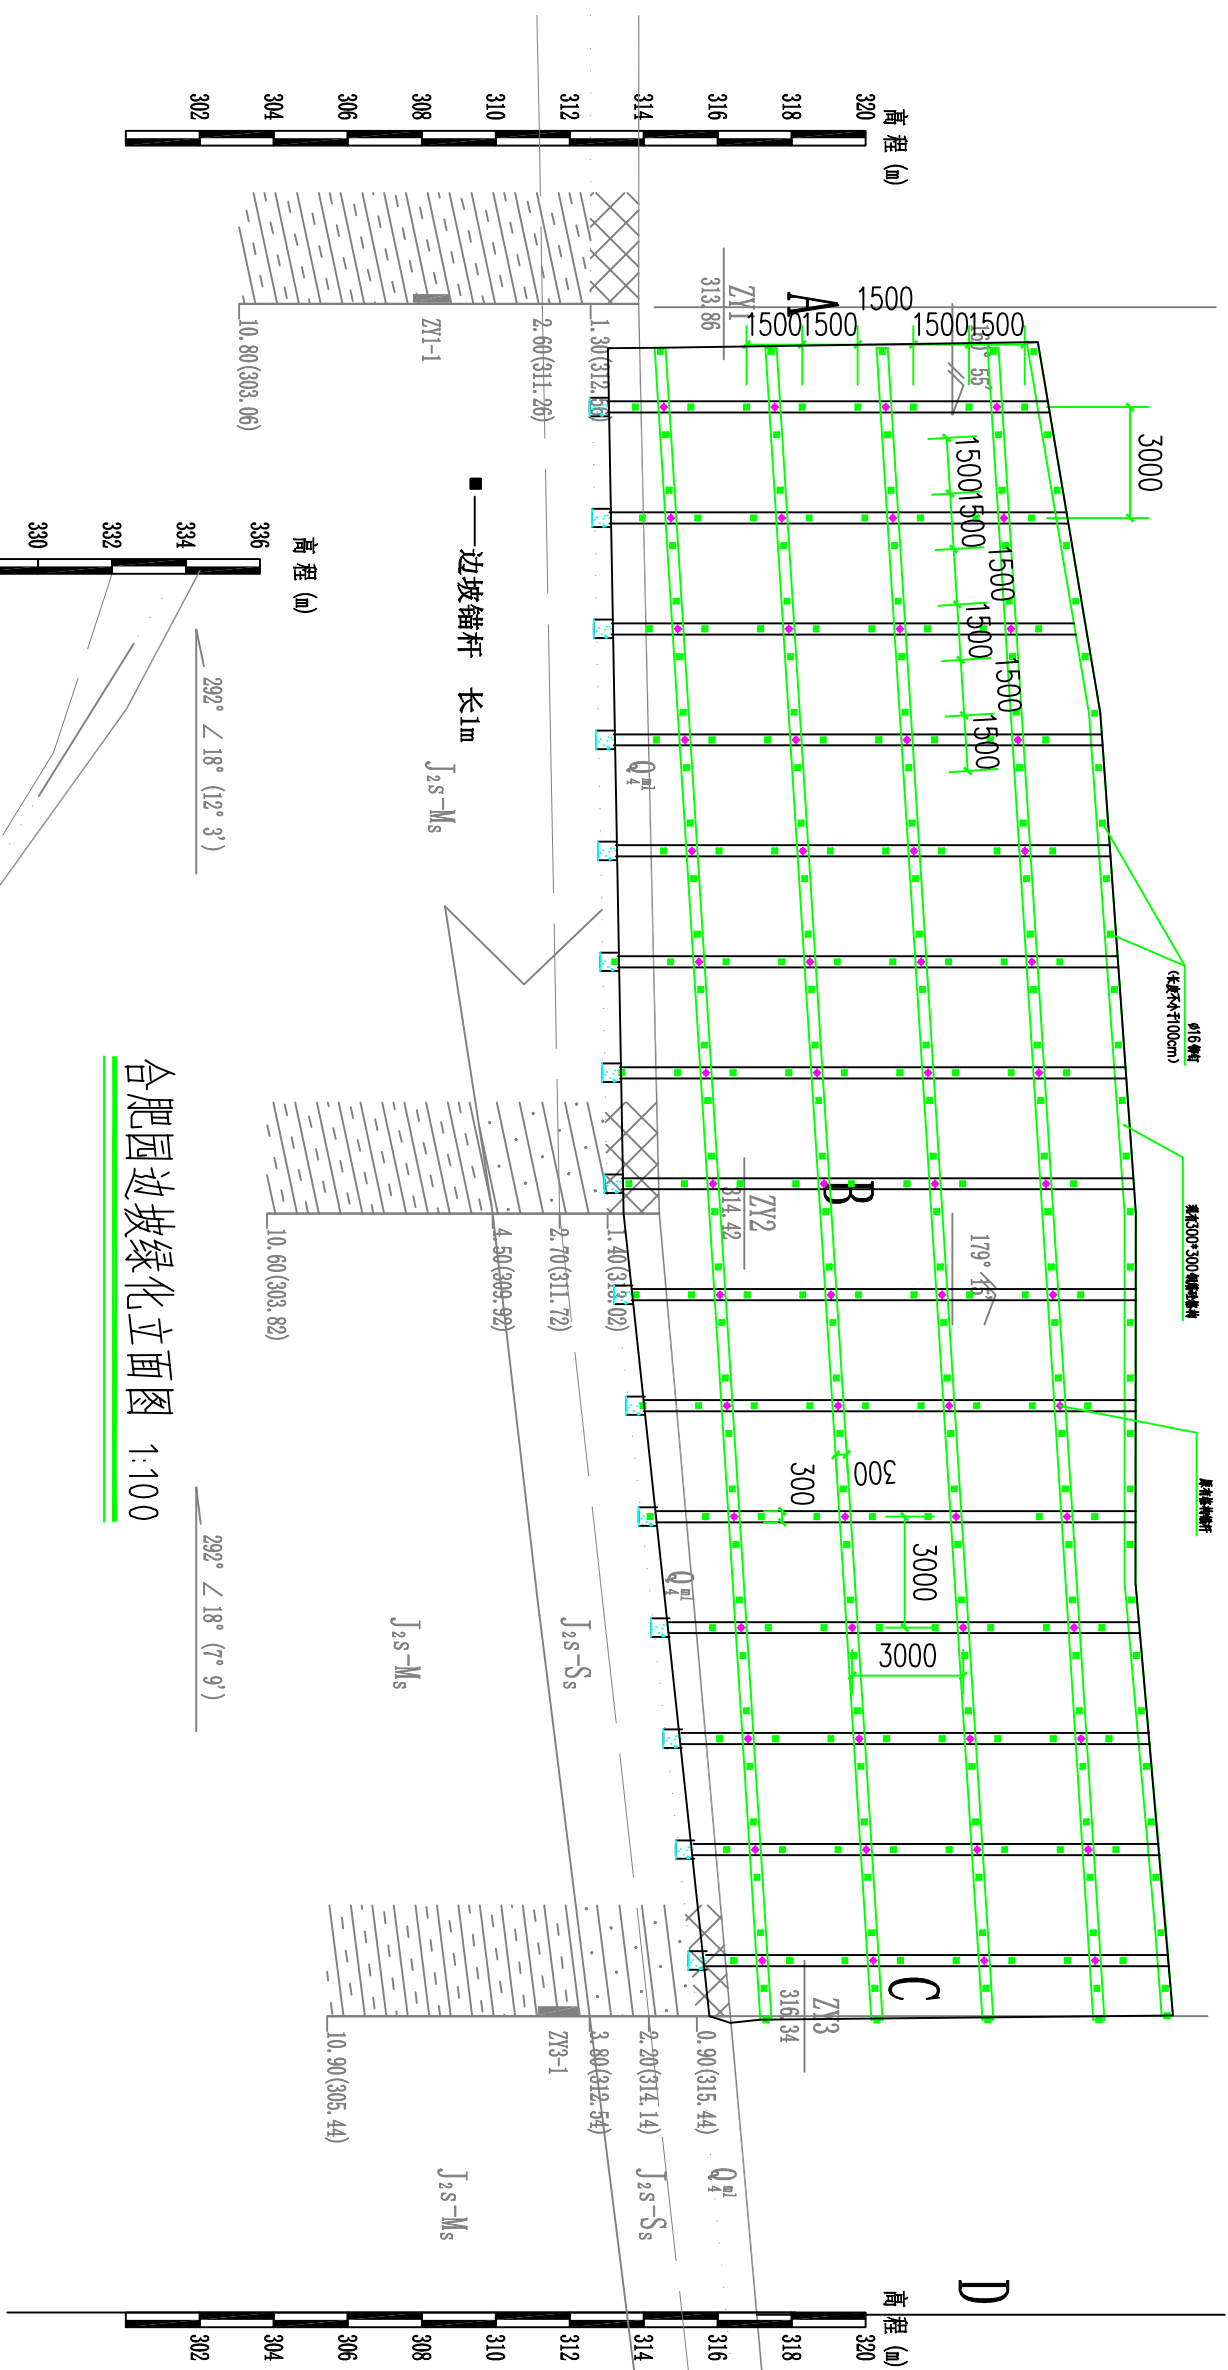


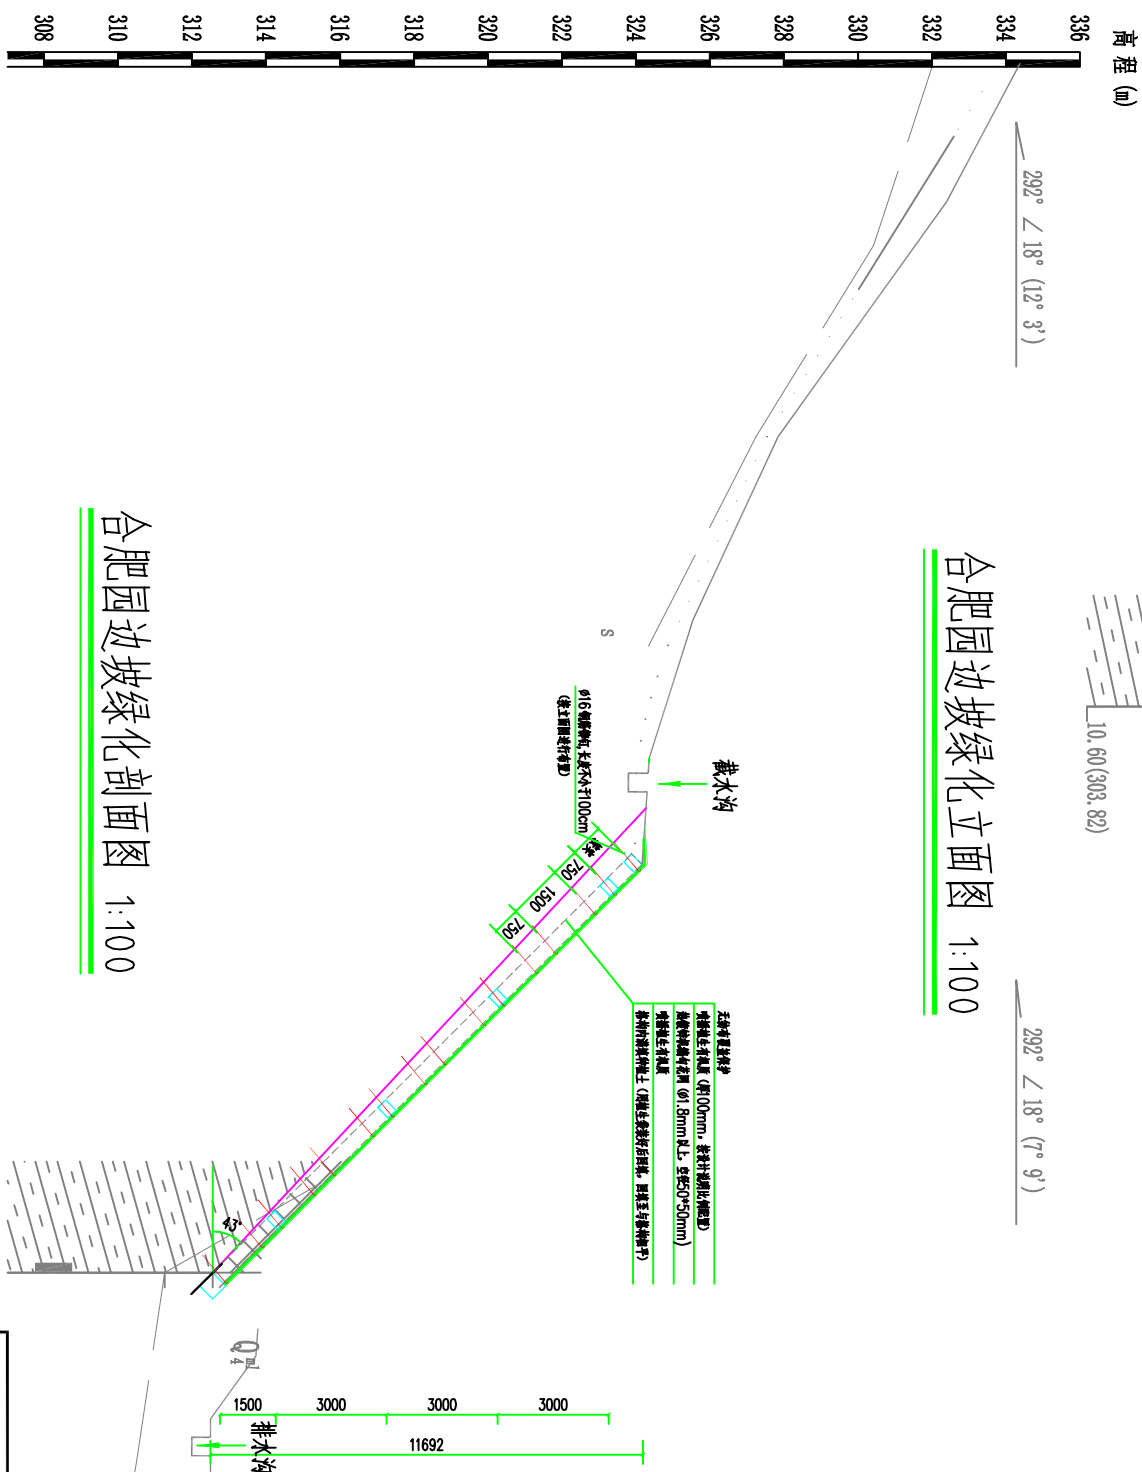

合肥园边坡绿化立面图 1:100

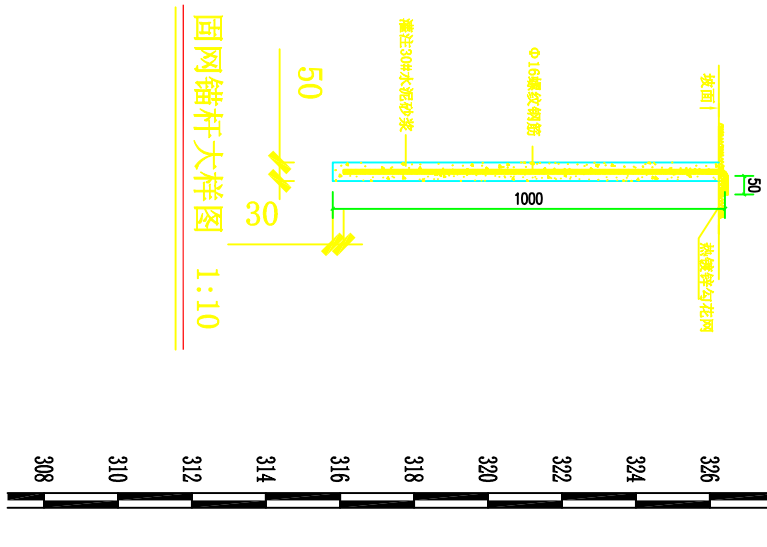

合肥园边坡绿化剖面图 1:100

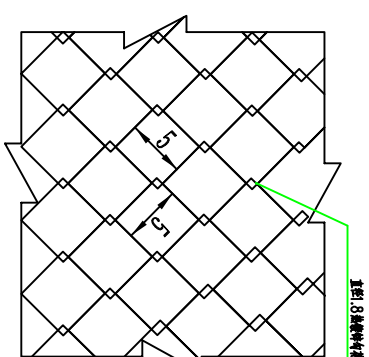

### 镀锌铁丝网大样图

[illegible]